


Situationsplan

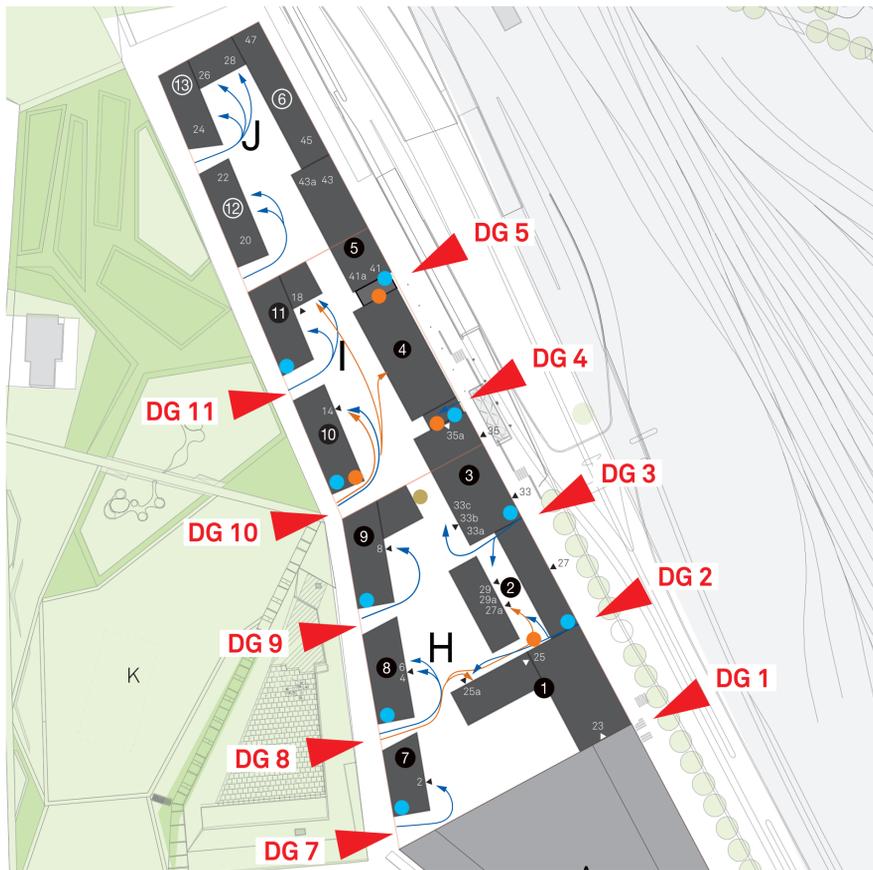

Bausteine

- 1 Galli Rudolf
- 2 Atelier 5 Architekten
- 3 Duplex Architekten
- 4 Harry Gugger Studio Ltd.
- 5 Degelo Architekten
- 7 Bart & Buchhofer Architekten
- 8 Rüst & Gerle Architekten
- 9 Buchner Bründler
- 10 Abraha Achermann
- 11 Abraha Achermann

Hausnummern

Goldbachweg 2-28
Signalstrasse 23-47

Durchgang (DG)

- 1-5 von Signalstrasse
- 7-11 von Goldbachweg


● Schilder Dienstleistung, Gewerbe, öffentliche Nutzung

● Richtungsweiser mit Hausnummern


● «Schwarzes Brett»/Übersichtsplan

(Standort in Evaluation)

Dienstleistungsschilder Durchgang 4

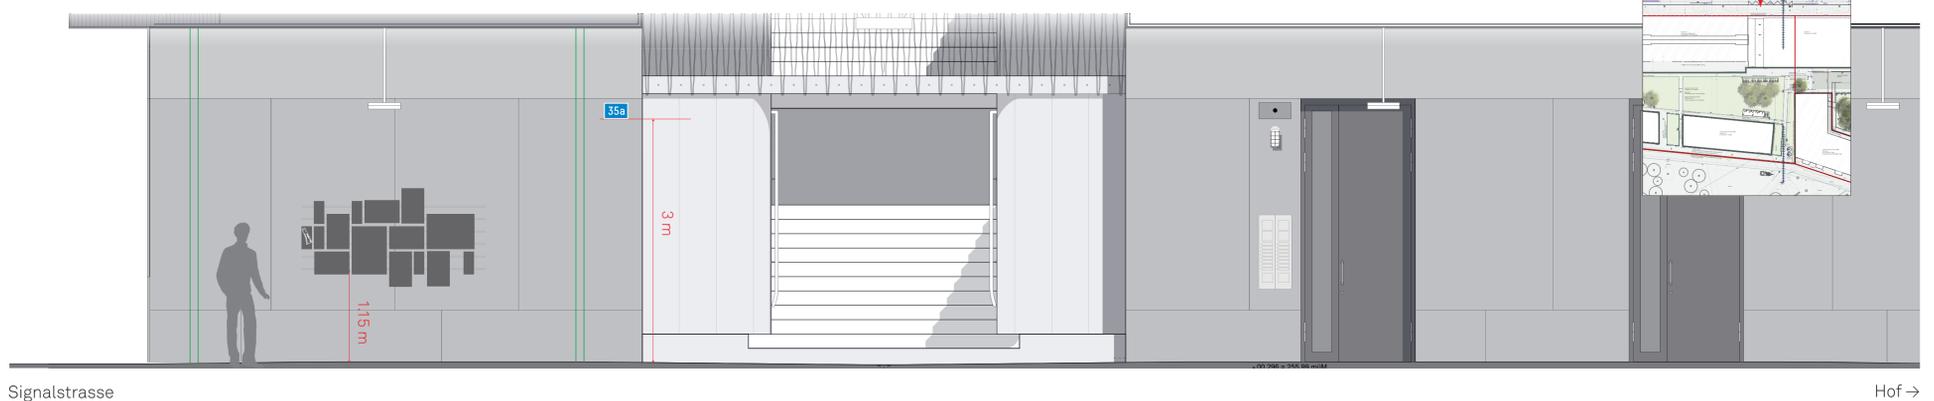

Richtungsweiser mit Hausnummer Durchgang 7

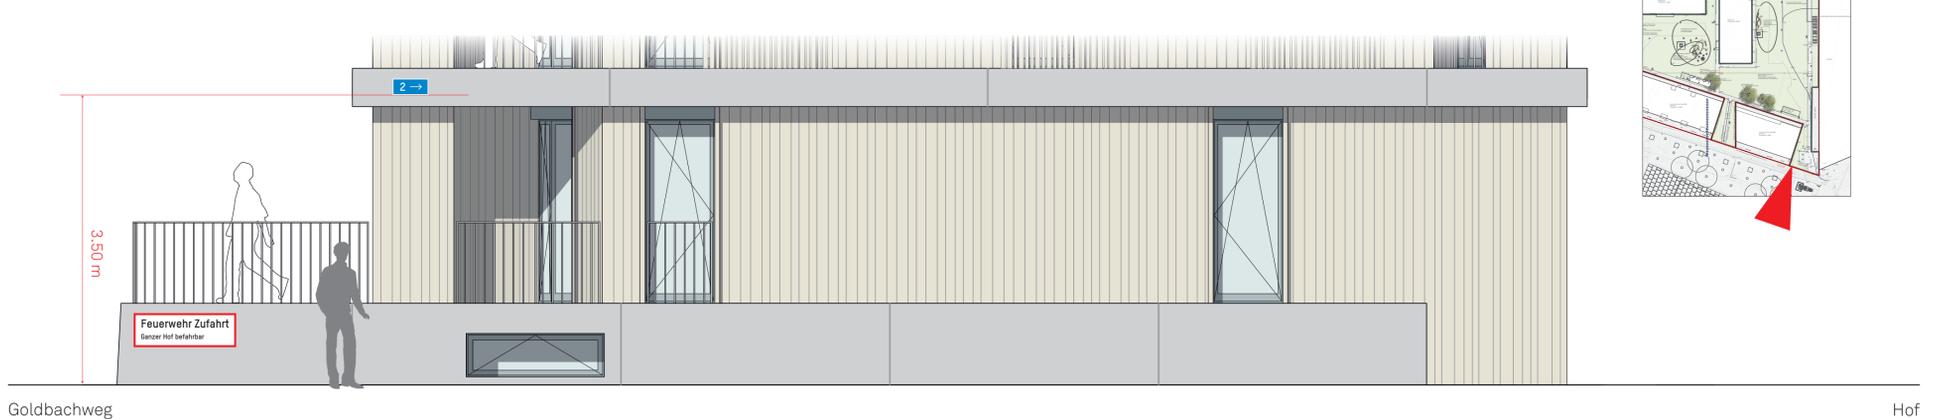

«Schwarzes Brett» und Übersichtsplan Innenhof



Anschlagkasten mit magnetischer Rückwand
Standort in Evaluation

Schilder Dienstleistung, Gewerbe, öffentliche Nutzung

Schilder können als Rohlinge bezogen werden. Auswahl bei Format, Beschriftung und Platzierung.

Eine Unterkonstruktion, an welcher die Schilder aufgehängt werden können, wird direkt an die Fassade montiert. Dienstleistende beziehen die Schilder als Rohlinge bei der Hauswartung und können diese frei beschriften lassen. Das Format ist innerhalb einer vordefinierten Auswahl (klein, mittel, gross) wählbar. Das grösste Format wird nur ausgewählten Dienstleistern zugesprochen. Grosse und mittlere Schilder können als Hoch- oder Querformate verwendet werden. Kleine Schilder gibt es nur im Hochformat. Material, Produzent und Produktionsvorgaben zur Beschriftung werden durch ein Manual definiert.

Die Anordnung der Schilder auf der Unterkonstruktion ist frei wählbar, die Position der Schilder kann sich bei einem Mieterwechsel verändern. Bei Bedarf kann eine Regel zum «Nachrutschen- bzw. Auffüllen» der Schilder definiert werden. Metallwinkel mit eingefräster Aufhängeführung werden an der Rückseite der Schilder unsichtbar angeschraubt.

Die Schilder werden mit kleinen flachen Schrauben (lackiert in der selben Farbe wie das Schild) von vorne gesichert. Die Hauswartung verwaltet und lagert vorrätige Rohlinge und hilft bei der Montage.

Grössen und Raster

Die Schilder und die Unterkonstruktion basieren auf einem quadratischen Raster. Die Seitenverhältnisse der Schilder sind 1:2 // 2:3 // 3:4. Hinzu kommen die jeweiligen Mindestabstände zwischen den Schildern, welche für die Bewirtschaftung (z.B. Auswechseln von Schilder) benötigt werden.

Mittlere und grosse Schilder können gedreht werden, sie funktionieren im Hoch- und Querformat. Kleine Schilder gibt es nur im Hochformat.



Beschriftung


Das Material und die Produktion der Schilder ist vorgegeben, die Rohlinge sind vorhanden. Mietende sind bei der Beschriftung ihrer Schilder frei in der Farbgebung. Ein Manual macht Empfehlungen zur Beschriftung.



Schilder vor einer hellen Fassade




Schilder vor einer dunklen Fassade

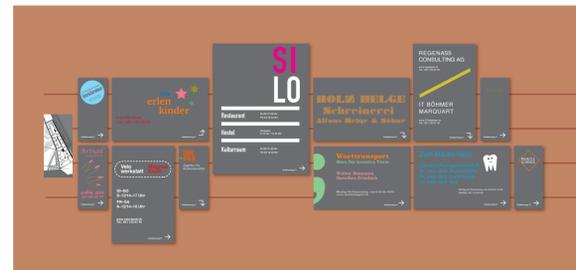

Schilder vor einer rötlichen Fassade

Bewirtschaftung und Montage

	VORTEILE	NACHTEILE
BEWIRTSCHAFTUNG	Hauswartung <ul style="list-style-type: none"> Schilder können entfernt werden Kompatibles System durchgängig garantiert, da gleicher Produzent Schilder können verkauft werden Schilder können vermietet werden, sie sind wiederverwendbar 	Hauswartung <ul style="list-style-type: none"> Auswechslung der Schilder muss betreut werden Schilder müssen gelagert werden Benötigte Anzahl der verschiedenen Formate ist nicht vorhersehbar, da frei wählbar Je nach Montageregeln müssen in einer Reihe mehrere Schilder entfernt werden.
	Mietparteien <ul style="list-style-type: none"> Dienstleister werden bei der Produktion unterstützt, «müssen nicht bei Null beginnen». Freie Wahl der vordefinierten Formate Freie Wahl bei der Anordnung der Schilder Schilder können günstiger bezogen werden Schilder können gekauft oder gemietet werden 	
EINDRUCK	Produktion <ul style="list-style-type: none"> Schilder können ressourcenschonend produziert werden Normierte Produktion, kompatibles System ist garantiert Schilder können kostengünstiger produziert werden, da gleicher Produzent 	
	<ul style="list-style-type: none"> Nur bespielte Schilder sichtbar Durchgehende Qualität in Material und Ausführung garantiert. Zurückhaltende Erscheinung, wenn wenig Räume besetzt sind (nur Unterkonstruktion sichtbar) Gesamtbild lebendig, mit gemeinsamen Nenner 	<ul style="list-style-type: none"> Einheitlichkeit möglich: Alle wollen das grösste Schild

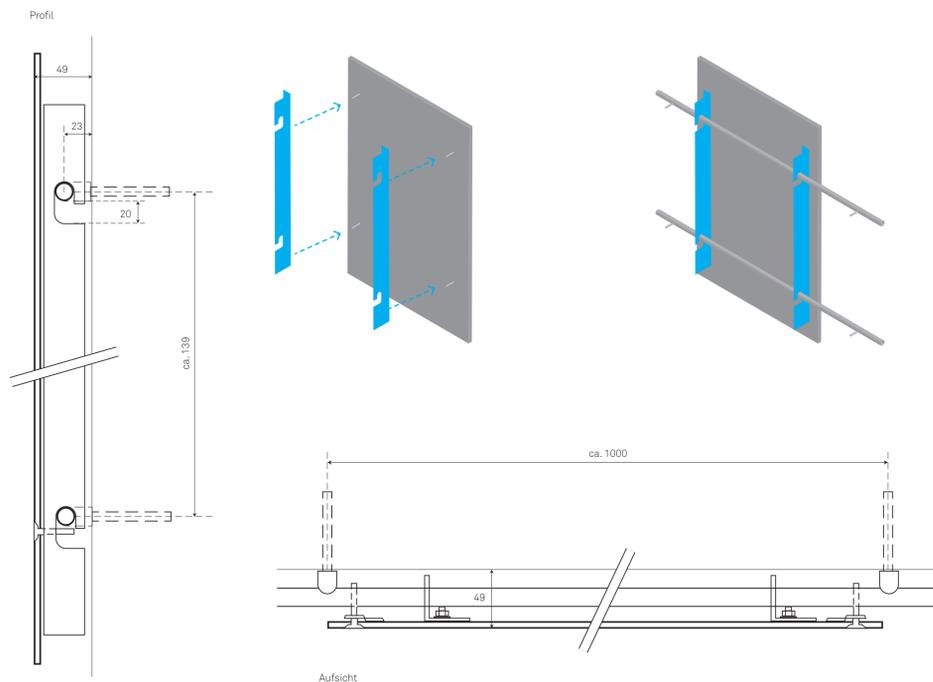

Schematische Darstellung Montageprinzip